


PRZEKRÓJ B-B

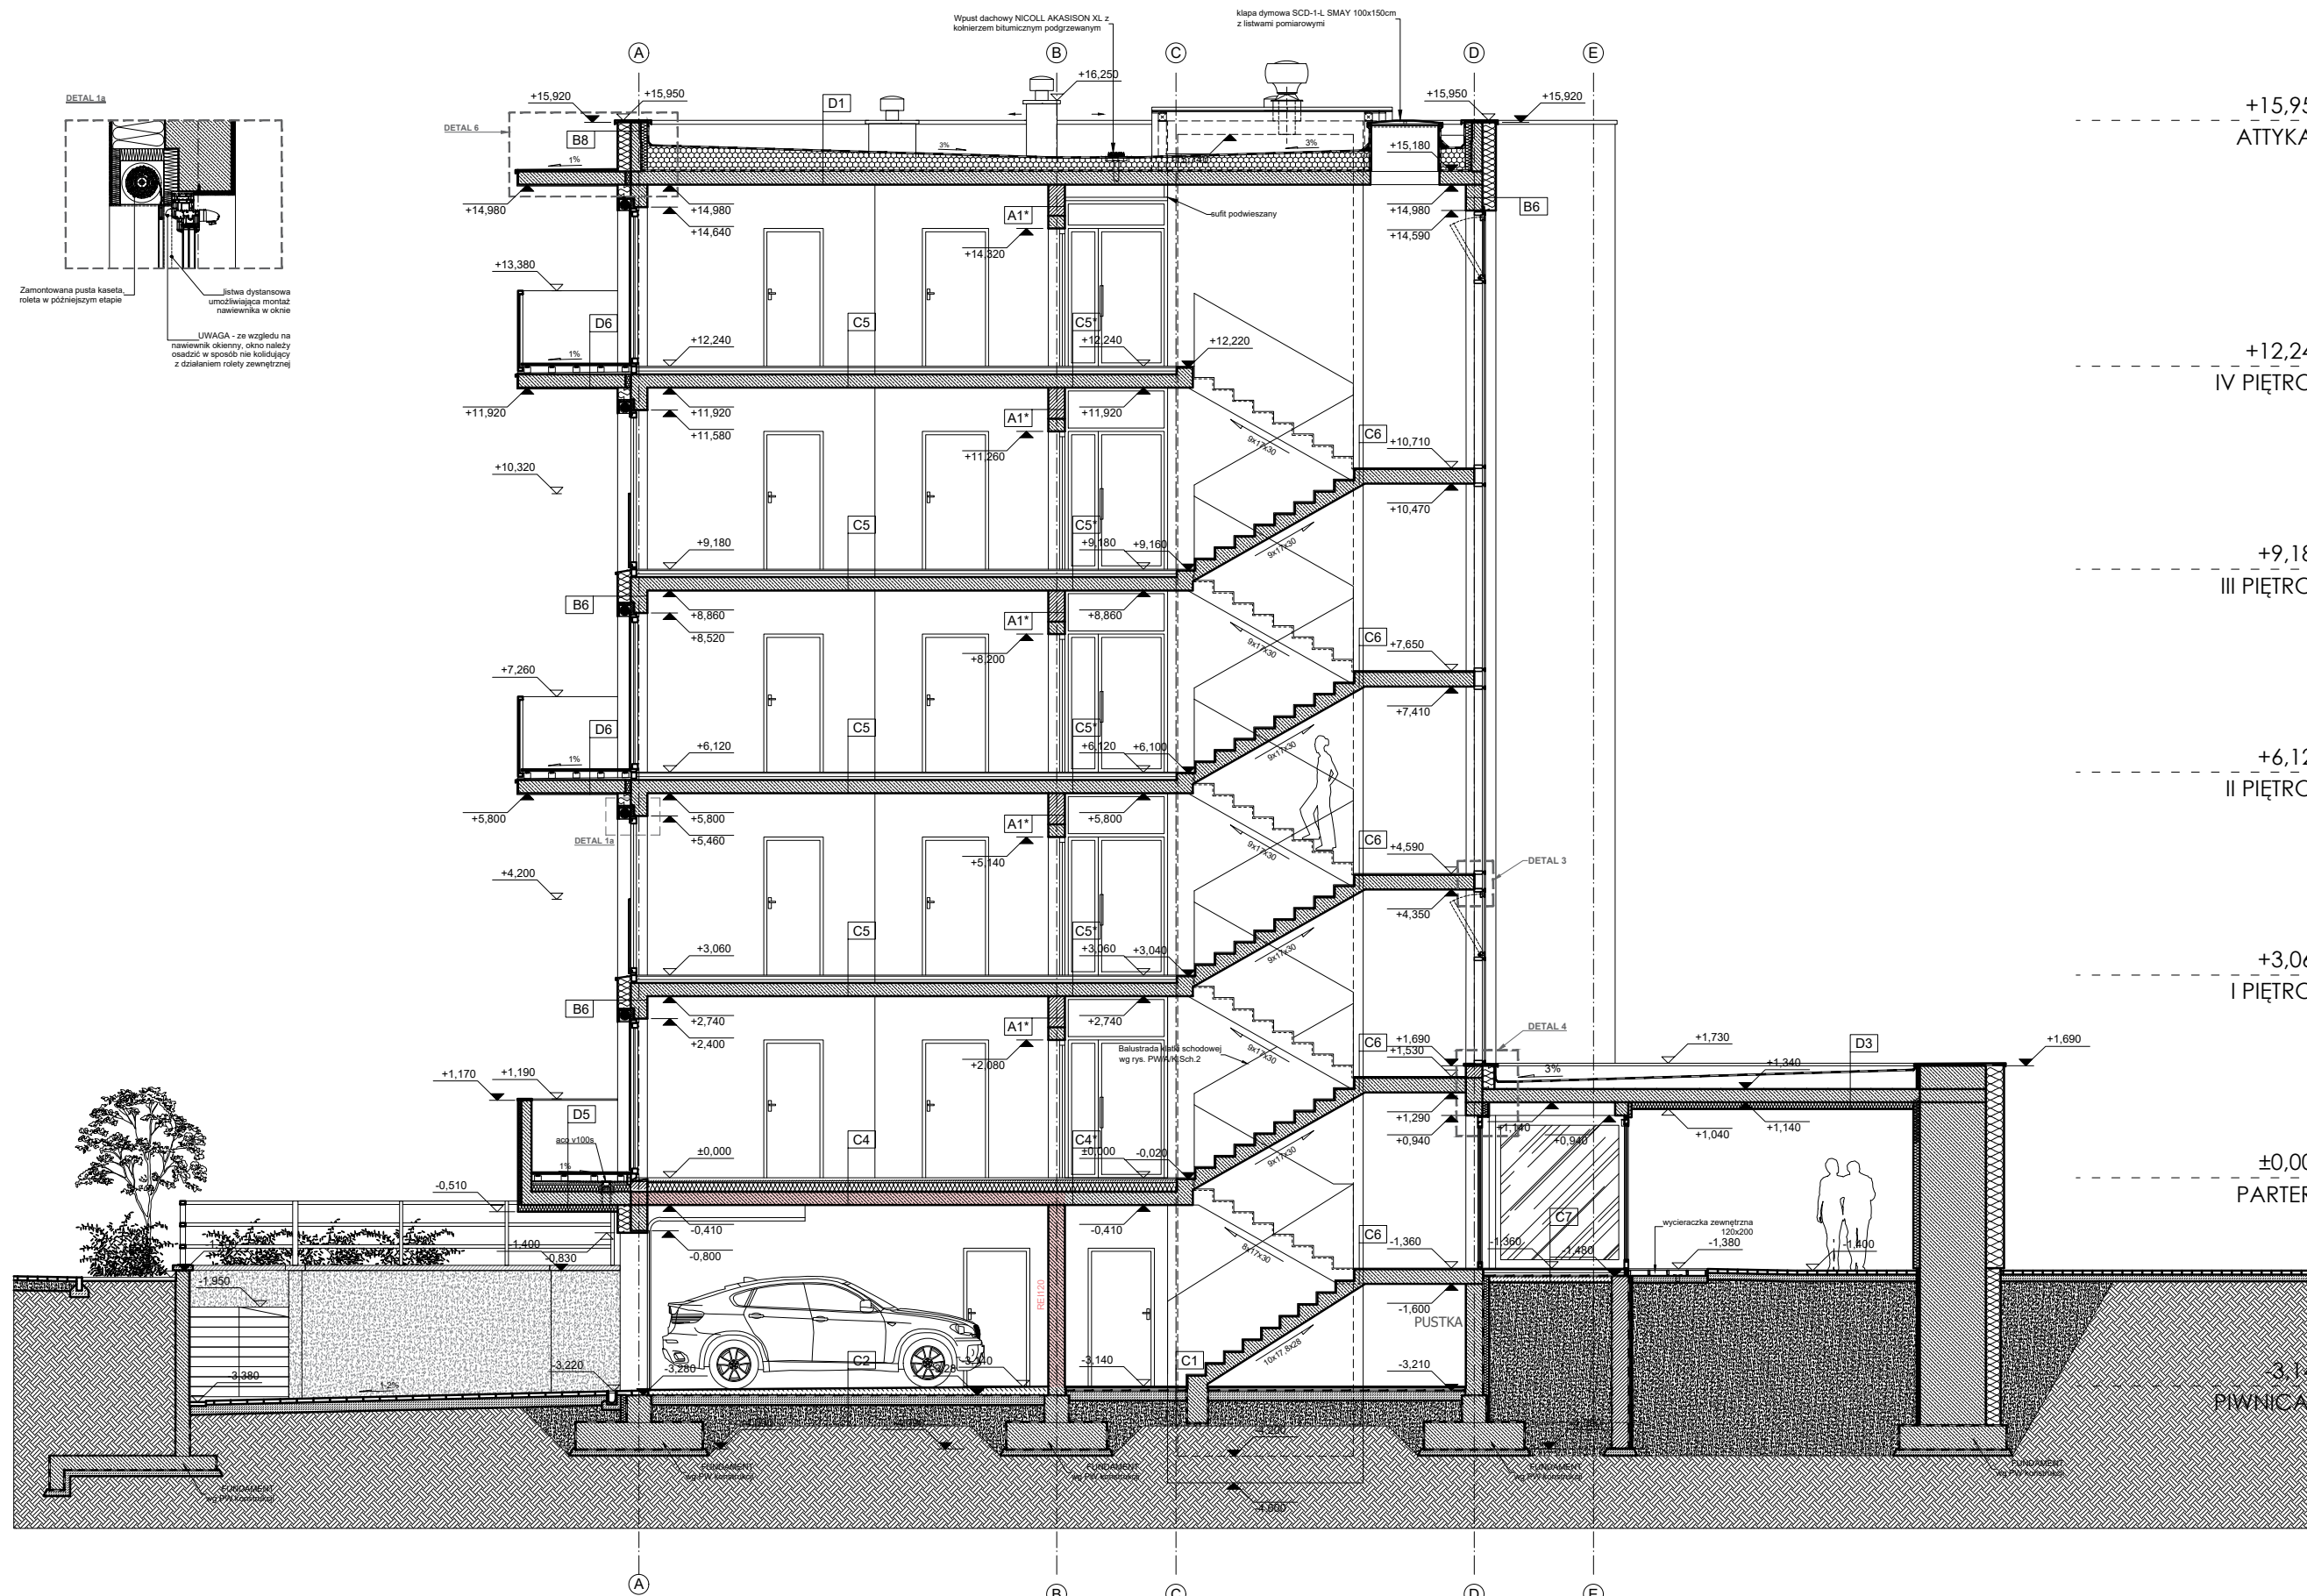

B6	TYNK MINERALNY - BARANEK 1MM POLISTYREN EPS 80-038 GR. 16CM ŚCIANA ŻELBETOWA GR. 25CM
B8	TYNK SILIKONOWY POLISTYREN EPS 80-038 GR. 20CM ŚCIANA ŻELBETOWA GR. 15CM POLISTYREN EPS 80-038 GR. 10CM 2 x PAPA ZGRZEWAŁNA
C1	WYLEWKA BETONOWA ZE SPADKIEM 1% - GR. 8-11CM FOLIA PE STYROPIAN EPS 200-036 GR. 5CM SUPERFLEX 10 CHUDY BETON - GR. 15CM PIASEK ZAGĘSZCZANY - GR. 30CM
C2	POSADZKA GRESOWA WYLEWKA BETONOWA - GR. 5CM FOLIA BUDOWLANA - WARSTWA OCHRONNA SUPERFLEX 10 CHUDY BETON - GR. 15CM PIASEK ZAGĘSZCZANY - GR. 30CM
C4*	POSADZKA GRESOWA WYLEWKA BETONOWA - GR. 5CM FOLIA PE STYROPIAN AKUSTYCZNY O SZTYWNOŚCI DYNAMICZNEJ MIN. 40MN/m ³ GR. 3CM STYROPIAN EPS 100-038 GR. 7CM FOLIA PE STROP ŻELBETOWY - GR. 20CM TYNK GIPSOWY
C4	POSADZKA - GR. 1,5CM WYLEWKA BETONOWA - GR. 5CM FOLIA PE STYROPIAN EPS 100-038 GR. 10CM FOLIA PE (W ŁAZIENKACH I WC - SUPERFLEX 10) STROP ŻELBETOWY - GR. 20CM
C5	POSADZKA - GR. 1,5CM WYLEWKA BETONOWA - GR. 5CM FOLIA PE STYROPIAN AKUSTYCZNY O SZTYWNOŚCI DYNAMICZNEJ MIN. 40MN/m ³ GR. 3CM STYROPIAN EPS 100-038 GR. 2CM FOLIA PE (W ŁAZIENKACH I WC - SUPERFLEX 10) STROP ŻELBETOWY - GR. 20CM TYNK GIPSOWY
C5*	POSADZKA GRESOWA WYLEWKA BETONOWA - GR. 5CM FOLIA PE STYROPIAN EPS 100-038 GR. 5CM FOLIA PE STROP ŻELBETOWY - GR. 20CM TYNK GIPSOWY
C6	POSADZKA GRESOWA PŁYTA ŻELBETOWA - GR. 22CM TYNK GIPSOWY
C7	POSADZKA GRESOWA WYLEWKA BETONOWA - GR. 5CM FOLIA PE STYROPIAN EPS 100-038 GR. 5CM FOLIA PE 0,7MM CHUDY BETON - GR. 10CM PIASEK ZAGĘSZCZANY - GR. 30CM
D1	PAPA TERMOZGRZEWAŁNA WIERZCHNIEGO KRYCIA PAPA TERMOZGRZEWAŁNA PODKLADOWA POLISTYREN EPS 100-038 W KLINACH O SPADKU 3% JEDNOSTRONNIE LAMINOWANY PAPA - GR. MIN 20CM PAROIZOLACJA STROP ŻELBETOWY - GR. 20CM TYNK GIPSOWY
D3	PAPA TERMOZGRZEWAŁNA WIERZCHNIEGO KRYCIA PAPA TERMOZGRZEWAŁNA PODKLADOWA POLISTYREN EPS 100-038 W KLINACH O SPADKU 3% JEDNOSTRONNIE LAMINOWANY PAPA - GR. MIN 10CM STROP ŻELBETOWY - GR. 20CM POLISTYREN EPS 80-036 - GR. 10CM TYNK MINERALNY - BARANEK 1MM
D5	DESKA KOMPOZYTOWA PAPA TERMOZGRZEWAŁNA WIERZCHNIEGO KRYCIA PAPA TERMOZGRZEWAŁNA PODKLADOWA WYLEWKA BETONOWA ZE SPADKIEM 1% GR. MIN. 5CM POLISTYREN EPS 100-038 - GR. 10CM SUPERFLEX 10 STROP ŻELBETOWY - GR. 20CM POLISTYREN EPS 80-036 - GR. 10CM TYNK MINERALNY - BARANEK 1MM
D6	DESKA KOMPOZYTOWA PAPA TERMOZGRZEWAŁNA WIERZCHNIEGO KRYCIA PAPA TERMOZGRZEWAŁNA PODKLADOWA STROP ŻELBETOWY - GR. 20CM TYNK MINERALNY - BARANEK 1MM

- LEGENDA:**
- Wpust dachowy instalacji deszczowej podciśnieniowej NICOLL AKASISON XL z kołnierzem bitumicznym podgrzewanym
 - Ściana żelbetowa
 - Ściana POROTHERM 25cm / 11,5 / 8cm
 - REI 120
Klasa odporności ogniowej przegrody REI120

UWAGI:

- Rzędne wysokościowe odniesiono do poziomu ±0,00m, który przyjęto jako wierzch wykończonej posadzki parteru w mieszkaniach na parterze budynku.
- Rysunek rozpatrywać łącznie z rysunkami branżowymi. Elementy konstrukcji zgodnie z opisami i rysunkami branży konstrukcyjnej.
- Biegi schodów przy ścianie szybu windowego należy zdylatować.
- Z każdej połaci dachowej wykonać przelewy bezpieczeństwa 10x30cm z blachy cynkowo-tytanowej.
- Wpusty wyposażać w system grzewczy.



±0,00=104,68 m n.p.m.

BIELEWSKI ARCHITEKCI - Andrzej Bielewski
Bursztynowa 37,62-571 Modła Królewska

TREŚĆ RYSUNKU:
PRZEKRÓJ B-B

TEMAT:	BUDOWA BUDYNKU WIELORODZINNEGO WRAZ Z INFRASTRUKTURĄ TECHNICZNĄ ORAZ BUDOWA DRÓGI I PARKINGÓW	
LOKALIZACJA:	KONIN ul. ONYKSOWA działki nr ew.760/16, 760/18, 762/12, 762/18, 762/20, 837/5, 1671/14, 1671/27, 1671/29, 1671/31, 1672/26, 2203/5, 2203/6, 2203/7, 2203/8, 2203/10, 2203/11, 2204/3, 2204/12, 2203/11, 1671/23, 2204/2	
INWESTOR:	Miejskie Towarzystwo Budownictwa Społecznego Sp z o.o. ul. 3 Maja 21 62-500 Konin	
FAZA:	PROJEKT TECHNICZNY	
ZESPÓŁ PROJEKTOWY	IMIĘ I NAZWISKO, UPRAWNIENIA - SPECJALNOŚĆ	PODPIS

ARCHITEKTURA		
PROJEKTANT GŁÓWNY:	mgr inż.arch. Andrzej Bielewski GPB.I.7342-28/98 specj. architektoniczna	
OPRACOWAŁ:	mgr inż.arch. Nikola Jońska-Wietrzyk	
SPRAWDZIŁ:	mgr inż.arch. Wojciech Wokan AB.III.7131-260/01 specj. architektoniczna	

DATA:	NR RYSUNKU:	SKALA
08.12.2023	PT/A/P.2	1:100

NINIEJSZE DZIEŁO STANOWI DZIEŁO AUTORSKIE I PODLEGA OCHRONIE ZGODNIE Z USTAWĄ 83 Z DNIA 4.02.1994 O PRAWIE AUTORSKIM I PRAWACH POKREWNYCH